


普洱市景谷县芒傣河岸线划定平面示意图

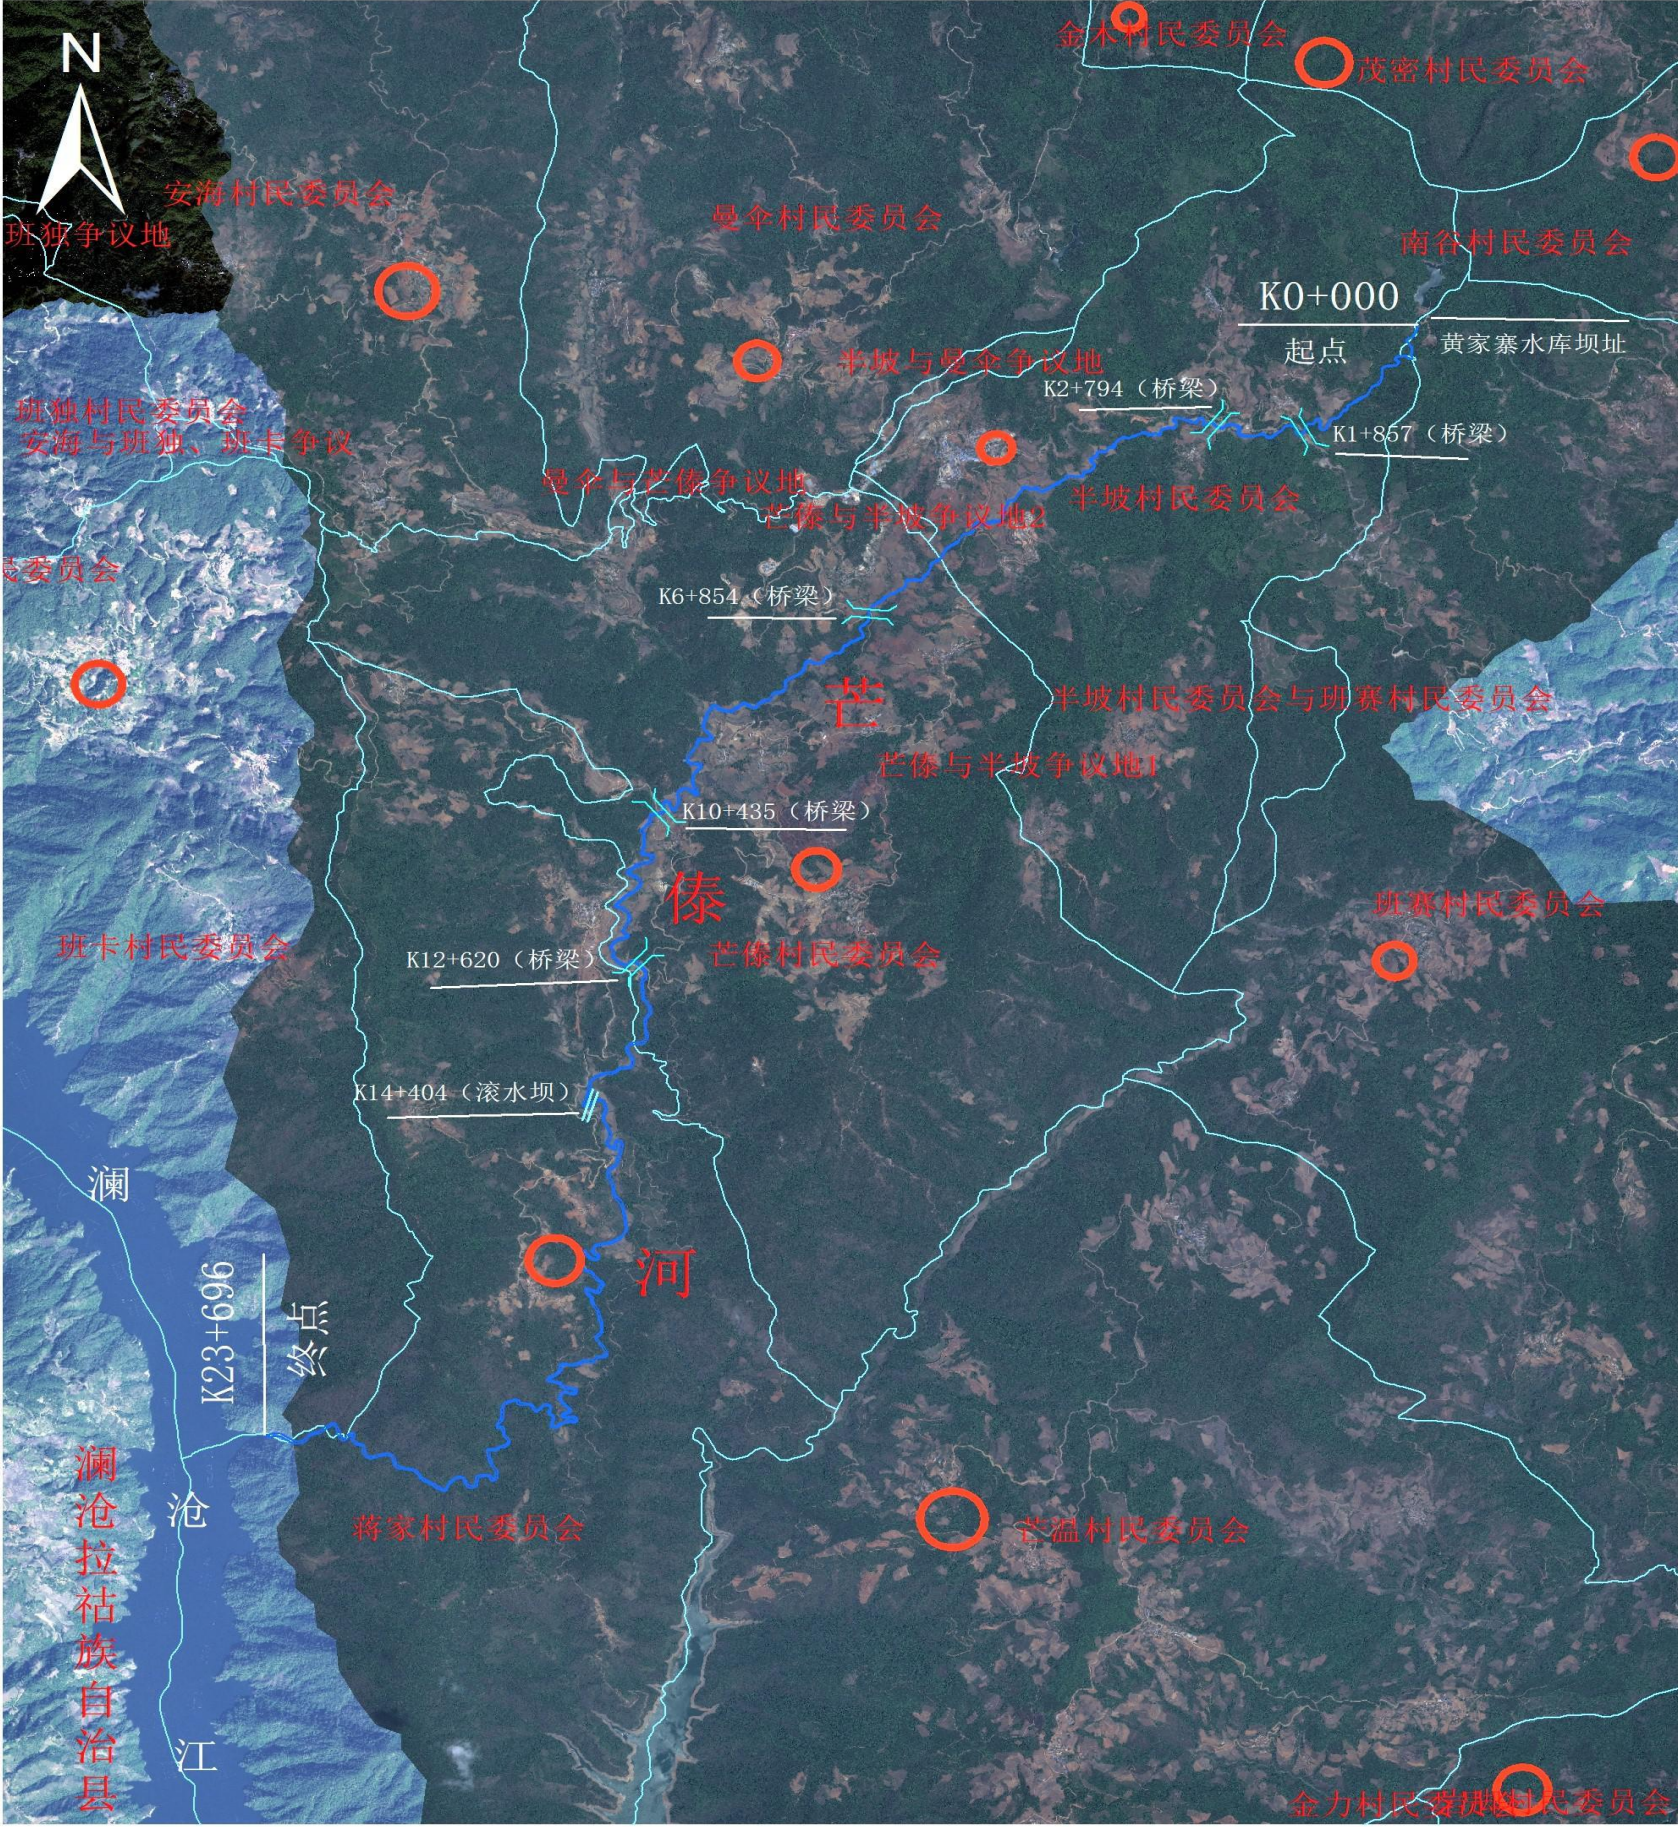

图例

村委会

滚水坝

跨河桥梁

村级行政界线

非重要河段管理范围线

说明：

1.图中高程系统为 1985 国家高程基准，2000 国家大地坐标系统。

2.芒傣河河长 23.7KM，全河无重要河段。

3.芒傣河途径半坡乡半坡村、芒傣村、蒋家村，汇入澜沧江。

普洱市景谷县芒傣河河湖管理范围线桩牌成果汇总表					
牌名（编号）	岸别	河（湖）管理范围线桩牌表			
		X	Y	高程（m）	地址：（选取地方标志性物体为参照点）
管理线桩 1	左岸	2571004.77	318372.77	1736.5	K0+027 黄家寨水库泄洪渠
管理线桩 2	右岸	2571007.07	318362.46		
管理线桩 3	左岸	2570015.08	317444.90	1668.2	K1+839 半坡村黄家寨平台公路与芒傣河交汇处
管理线桩 4	右岸	2570023.41	317437.78		
管理线桩 5	左岸	2570120.31	316403.03	1623.2	K3+248 箐头寨外旱地处
管理线桩 6	右岸	2570115.41	316392.84		
管理线桩 7	左岸	2569329.27	315033.97	1571.0	K5+213 半坡乡外旱地处
管理线桩 8	右岸	2569332.67	315021.86		
管理线桩 9	左岸	2568347.06	313928.22	1391.5	K6+851 芒傣村蒋家村居民点公路与芒傣河交汇处
管理线桩 10	右岸	2568348.67	313917.02		
管理线桩 11	左岸	2567474.94	312867.61	1257.0	K8+515 芒傣村外旱地处
管理线桩 12	右岸	2567487.46	312857.65		
管理线桩 13	左岸	2566495.95	312236.74	1218.5	K10+437 芒傣村田家村居民点小桥
管理线桩 14	右岸	2566512.68	312234.29		
管理线桩 15	左岸	2565303.62	311866.77	1184.1	K12+235 蒋家村外旱地处
管理线桩 16	右岸	2565312.16	311855.87		
管理线桩 17	左岸	2563005.43	311867.20	1039.7	K15+682 下旧迈寨外旱地处
管理线桩 18	右岸	2563003.83	311850.78		
管理线桩 19	左岸	2562059.90	311662.42	1011.7	K17+270 蒋家村新寨居民点公路芒傣河交汇处
管理线桩 20	右岸	2562049.60	311648.65		

普洱市景谷县芒傣河河湖管理范围线划定成果汇总表						
控制点序号	里程	岸别	河湖管理范围			
	(km+m)		Y	X	H（高程）	长度（km）
1	K0+000	左岸 右岸	黄家寨水库泄洪渠		1736.5	0
2	K0+362	左岸 右岸	318315.16 318310.02	2570691.16 2570698.86	1721.3	0.4
3	K0+562	左岸 右岸	318217.48 318205.75	2570664.06 2570664.57	1717.54	0.2
4	K0+917	左岸 右岸	318002.13 317995.79	2570435.32 2570443.88	1707.27	0.4
5	K1+219	左岸 右岸	317800.11 317790.32	2570234.56 2570238.49	1688.53	0.3
6	K1+392	左岸 右岸	317665.45 317664.71	2570135.59 2570144.19	1677.2	0.2
7	K1+505	左岸 右岸	317616.53 317611.54	2570046.48 2570054.36	1674.37	0.1
8	K1+656	左岸 右岸	317552.97 317551.59	2570136.82 2570145.29	1671.01	0.2
9	K1+885	左岸 右岸	317404.60 317406.38	2569989.38 2570000.91	1667.09	0.2
10	K2+219	左岸 右岸	317168.58 317167.62	2569959.51 2569967.89	1657.26	0.3
11	K2+546	左岸 右岸	316916.80 316929.18	2570048.32 2570046.52	1648.02	0.3
12	K2+823	左岸 右岸	316693.27 316695.82	2570102.97 2570114.68	1637.01	0.3
13	K2+972	左岸 右岸	316609.44 316606.14	2570145.13 2570153.52	1629.97	0.1
14	K3+226	左岸 右岸	316397.14 316383.50	2570133.64 2570133.90	1622.31	0.3
15	K3+468	左岸 右岸	316279.14 316276.01	2569990.33 2570001.93	1615.07	0.2
16	K3+751	左岸 右岸	316031.54 316023.99	2569958.22 2569967.25	1605.24	0.3
17	K3+941	左岸 右岸	315903.14 315902.87	2569869.62 2569878.78	1601.22	0.2
18	K4+181	左岸 右岸	315727.67 315715.76	2569768.87 2569780.88	1595.24	0.2
19	K4+400	左岸 右岸	315660.64 315650.36	2569608.22 2569616.95	1588.14	0.2
20	K4+779	左岸 右岸	315324.60 315326.68	2569467.49 2569479.54	1578.94	0.4
21	K5+900	左岸 右岸	315091.58 315089.43	2569384.27 2569396.71	1572.3	0.3
22	K5+334	左岸 右岸	314984.89 314976.09	2569188.92 2569201.79	1569.04	0.2
23	K5+570	左岸 右岸	314781.42 314767.37	2569156.98 2569156.63	1562.17	0.2
24	K5+911	左岸 右岸	314546.47 314537.35	2568930.18 2568938.47	1499.54	0.3
25	K6+273	左岸 右岸	314346.40 314341.13	2568642.92 2568654.05	1423.37	0.4
26	K6+768	左岸 右岸	313953.16 313944.39	2568410.26 2568419.10	1393.51	0.5
27	K6+954	左岸 右岸	313894.36 313883.91	2568249.48 2568249.60	1374.2	0.2
28	K7+920	左岸 右岸	313881.75 313868.88	2568135.68 2568138.01	1360.14	0.1
29	K7+279	左岸 右岸	313725.15 313716.83	2568040.79 2568048.39	1315.31	0.2
30	K7+668	左岸 右岸	313424.57 313422.94	2567891.38 2567906.95	1286.24	0.4
31	K8+220	左岸 右岸	313237.35 313229.52	2567624.90 2567637.55	1268.57	0.4
32	K8+329	左岸 右岸	312990.44 312991.14	2567467.33 2567480.46	1262.3	0.3

续表一普洱市景谷县芒傣河河湖管理范围线划定成果汇总表						
控制点序号	里程	岸别	河湖管理范围			
	(km+m)		Y	X	H（高程）	长度（km）
33	K8+704	左岸 右岸	312667.02 312663.35	2567486.00 2567502.24	1249.31	0.4
34	K9+560	左岸 右岸	312653.32 312634.61	2567180.23 2567194.23	1242.3	0.4
35	K9+501	左岸 右岸	312571.78 312557.80	2566953.06 2566943.45	1236.21	0.4
36	K9+819	左岸 右岸	312527.49 312521.09	2566664.31 2566678.91	1229.01	0.3
37	K10+180	左岸 右岸	312342.71 312339.01	2566520.84 2566535.24	1222.1	0.4
38	K10+293	左岸 右岸	312278.52 312273.43	2566599.63 2566616.44	1221.01	0.1
39	K10+975	左岸 右岸	312184.18 312163.49	2566105.95 2566104.44	1202.14	0.7
40	K11+392	左岸 右岸	312084.08 312064.11	2565862.15 2565856.20	1197.24	0.4
41	K12+580	左岸 右岸	311980.57 311963.95	2565371.01 2565372.81	1187.02	0.7
42	K12+542	左岸 右岸	312004.54 312004.91	2565147.17 2565128.06	1180.34	0.5
43	K13+101	左岸 右岸	312169.34 312144.76	2564663.44 2564664.69	1113.58	0.6
44	K13+563	左岸 右岸	311971.66 311957.64	2564334.64 2564341.42	1084.21	0.5
45	K14+362	左岸 右岸	311625.95 311624.52	2563806.56 2563791.51	1063.02	0.8
46	K15+310	左岸 右岸	311865.38 311878.69	2563419.81 2563399.34	1051.04	0.7
47	K16+700	左岸 右岸	311964.70 311947.34	2562664.73 2562665.32	1031.29	1
48	K16+480	左岸 右岸	311735.42 311724.50	2562382.40 2562396.59	1021.87	0.5
49	K17+100	左岸 右岸	311777.84 311759.15	2562141.35 2562152.61	1016.52	0.5
50	K17+874	左岸 右岸	311806.88 311788.18	2561501.41 2561504.23	1002.87	0.9
51	K18+467	左岸 右岸	311337.13 311323.68	2561278.88 2561274.89	993.02	0.6
52	K18+747	左岸 右岸	311554.84 311541.78	2561162.20 2561164.93	991.03	0.3
53	K19+750	左岸 右岸	311513.43 311498.98	2560984.40 2560985.85	988.11	0.3
54	K19+315	左岸 右岸	311561.82 311547.62	2560890.03 2560898.85	986.36	0.2
55	K19+766	左岸 右岸	311318.49 311325.12	2561036.97 2561048.71	977.01	0.5
56	K20+190	左岸 右岸	310994.30 310987.17	2561058.61 2561072.97	967.67	0.4
57	K20+634	左岸 右岸	311016.57 310998.64	2560691.53 2560694.21	950.15	0.4
58	K21+131	左岸 右岸	310881.77 310887.52	2560339.13 2560362.35	939.21	0.5
59	K21+415	左岸 右岸	310690.26 310701.08	2560278.66 2560297.16	934.02	0.3
60	K21+730	左岸 右岸	310484.39 310485.00	2560246.79 2560263.88	928.32	0.3
61	K22+319	左岸 右岸	310033.41 310052.53	2560574.29 2560588.58	909.7	0.6
62	K22+784	左岸 右岸	309738.81 309746.79	2560767.87 2560788.37	892.02	0.5
63	K23+540	左岸 右岸	309586.08 309590.43	2560856.60 2560876.74	882	0.3
64	K23+696	左岸 右岸	309031.28 309031.43	2560745.10 2560769.86	820.14	0.6